


Legende

- Brunnen
- GWM/Br qu/kmS
- GWM/Br kmBe
- WSG Zone 3
- WSG Zone 2

Nr. 1	Änderungen	geänd. am	Name	gepr. am	Name
WR-Antrag auf Entnahme, Zutagefördern und Ableiten von Grundwasser aus den Brunnen 1 bis 9 TGA Wintersdorf		Plan / Anlage Nr. 1.1			
Landratsamt Fürth SG 41 - Wasserrecht Im Pinderpark 2 90513 Zirndorf		Antragsteller: Zweckverband zur Wasserversorgung DILLENBERGGRUPPE Gonnernsdorf 22 90556 Cadolzburg			
Maßstab 1 : 15.000		Übersichtslageplan		Der Antragsteller	
				Gonnernsdorf, den	
		Proj.	Datum	Name	
		Entw.	16.09.2021	mw	
		Gez.	16.09.2021	mw	
		Gepr.			
Antragverfasser: Stadtwerke Zirndorf GmbH Schützenstrasse 12 90513 Zirndorf		Der Verfasser			
		Zirndorf, den			

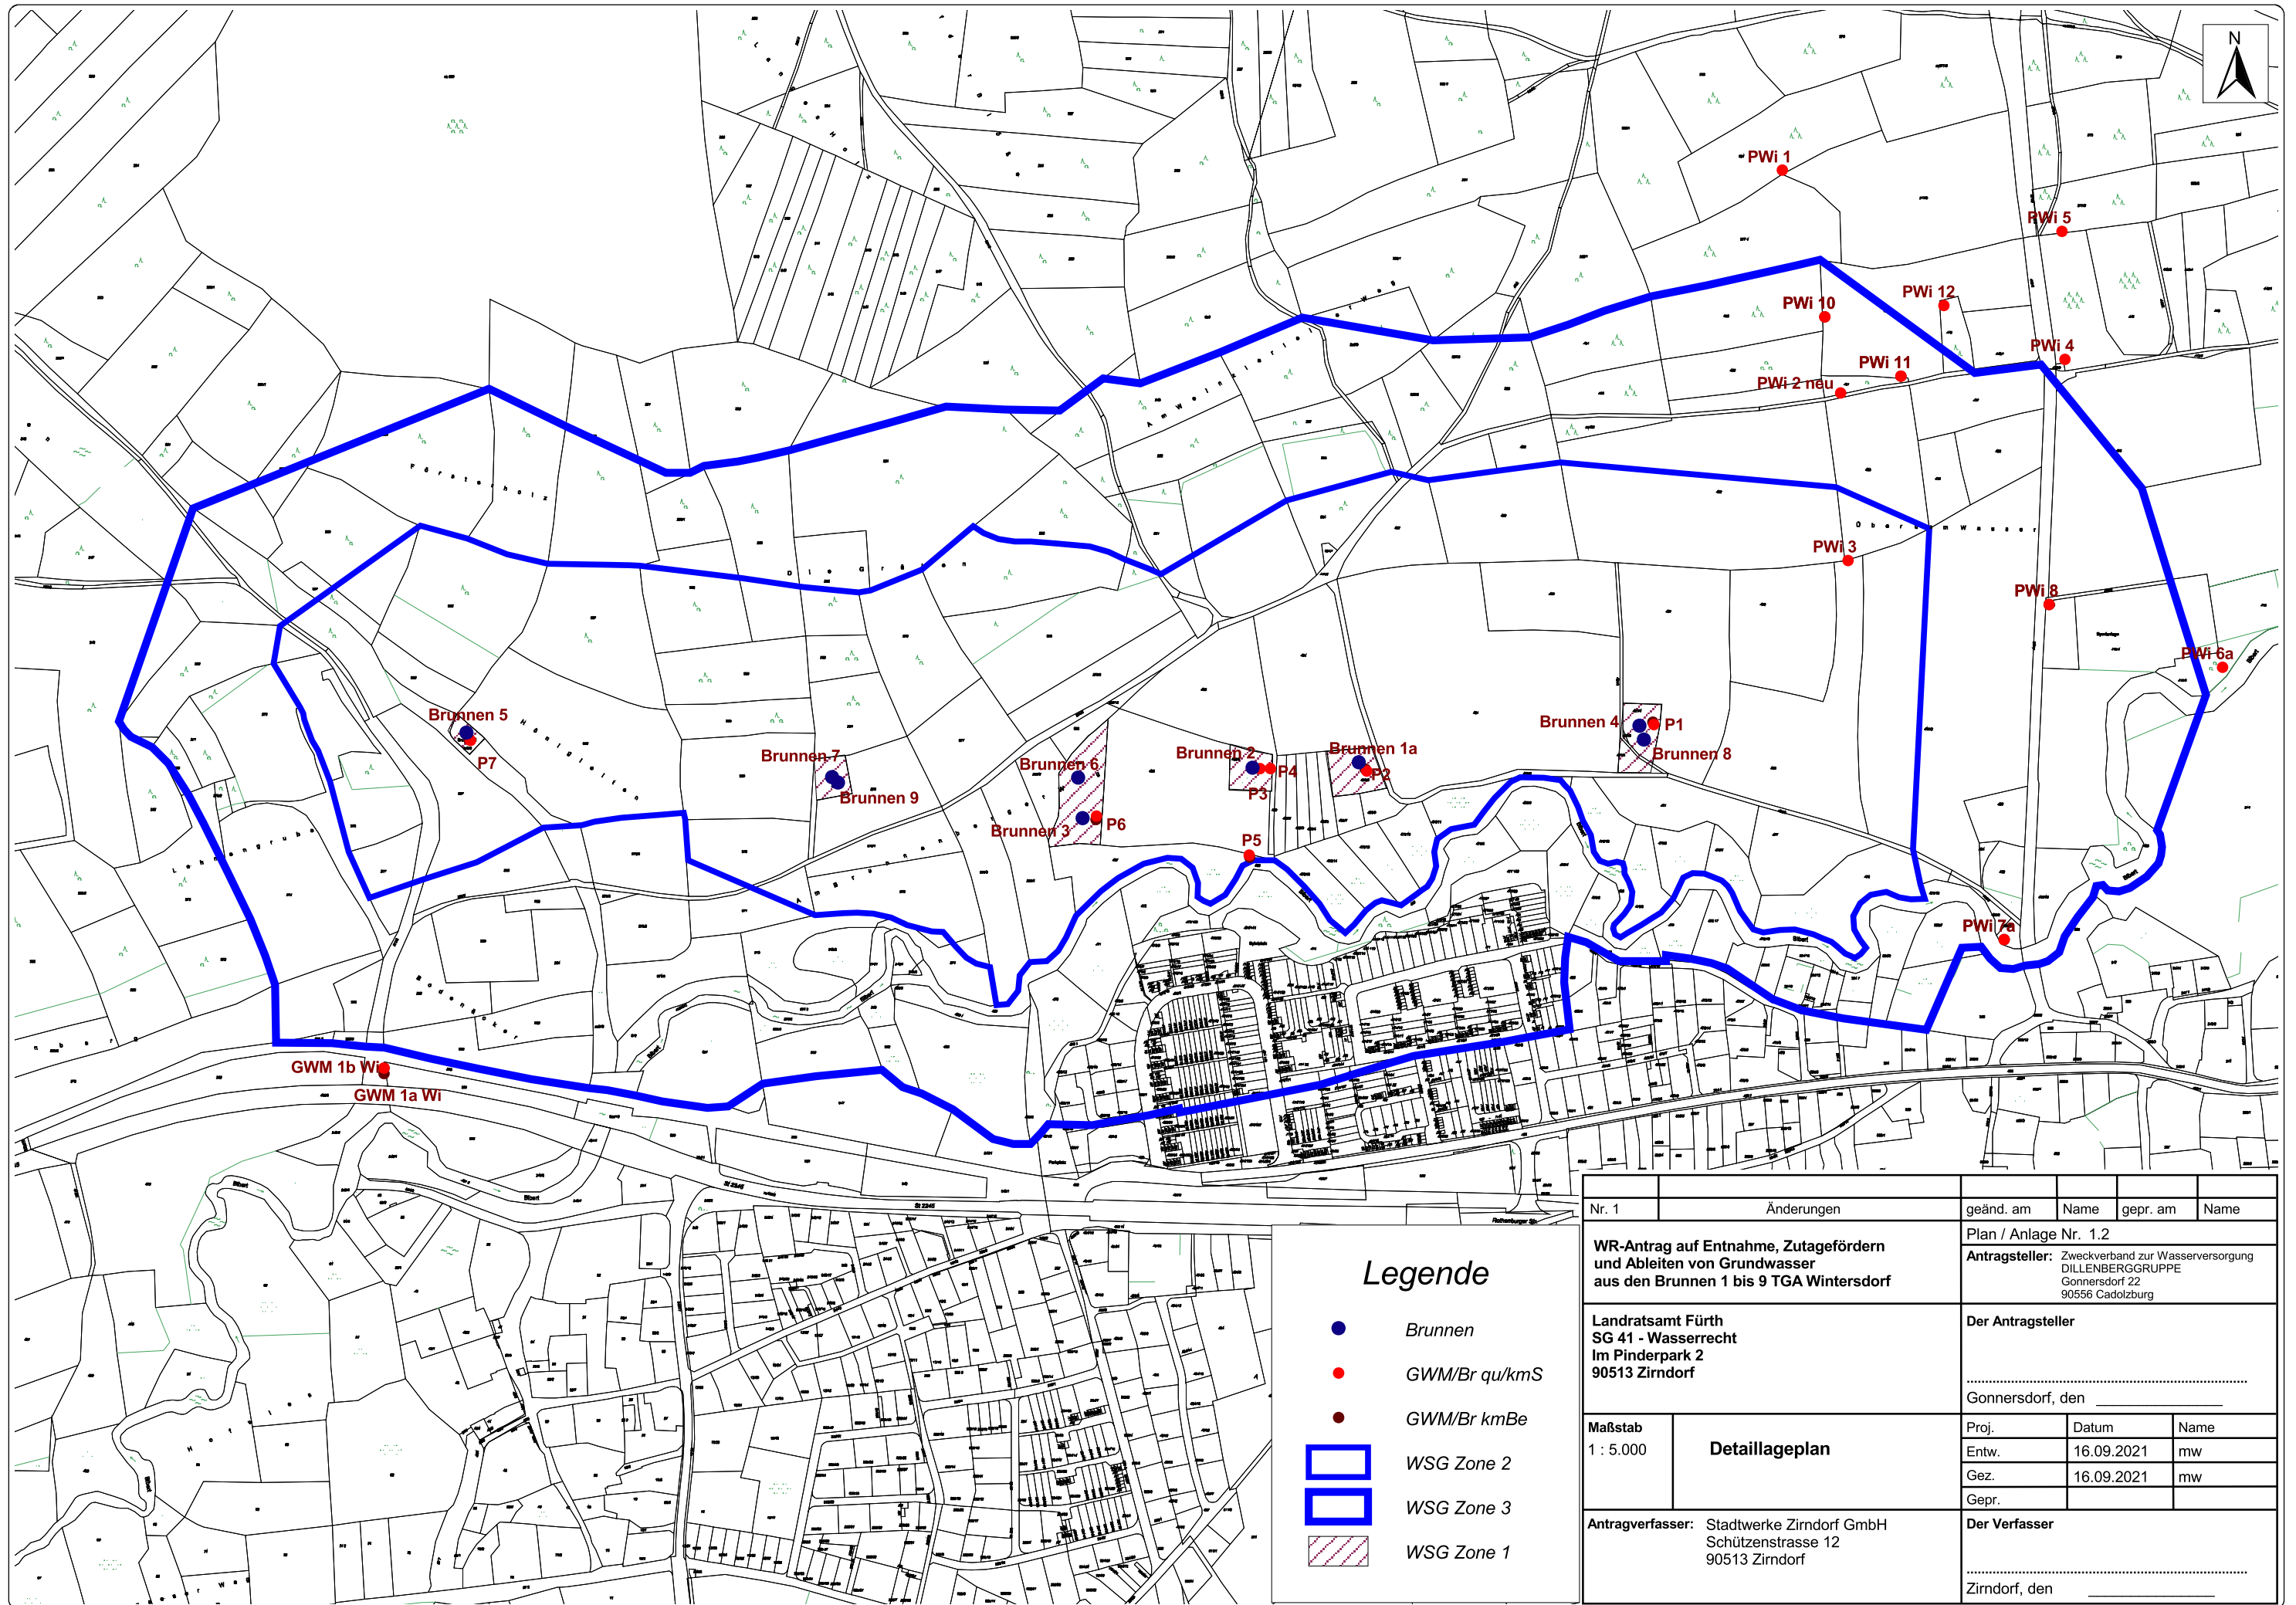

Legende

- Brunnen
- GWM/Br qu/kmS
- GWM/Br $kmBe$
- WSG Zone 2
- WSG Zone 3
- WSG Zone 1

Nr. 1	Änderungen	geänd. am	Name	gepr. am	Name
WR-Antrag auf Entnahme, Zutagefördern und Ableiten von Grundwasser aus den Brunnen 1 bis 9 TGA Wintersdorf		Plan / Anlage Nr. 1.2			
Landratsamt Fürth SG 41 - Wasserrecht Im Pinderpark 2 90513 Zirndorf		Antragsteller: Zweckverband zur Wasserversorgung DILLENBERGGRUPPE Gonnensdorf 22 90556 Cadolzburg			
Maßstab 1 : 5.000		Detaillageplan		Der Antragsteller Gonnensdorf, den	
Antragverfasser: Stadtwerke Zirndorf GmbH Schützenstrasse 12 90513 Zirndorf		Proj. Entw. Gez. Gepr.	Datum 16.09.2021 16.09.2021	Name mw mw	
		Der Verfasser Zirndorf, den			