



Niederschrift über die Dichtigkeitsprüfung von Grundstücksentwässerungsanlagen

Eigentümer, Ort des Bauvorhabens

Name, Vorname Mustermann, Max	
Adresse Zirndorf	Fl.Nr. / Gemarkung xx/xx, Zirndorf
Telefon (tagsüber)	E-Mail

Ausführende Firma

Name Kanal-TV	
Adresse	
Inspekteur, Telefon	E-Mail

Dichtigkeitsprüfung:

Ein Lageplan oder eine Skizze mit Darstellung aller Leitungen ist beizulegen.
Zusätzliche Berichte, etc. sind nur, sofern vorhanden, auf Nachfrage einzureichen.

- | | |
|--|--|
| <input type="checkbox"/> Erstprüfung nach DIN EN 1610 (Neue Abwasserleitungen) | |
| <input checked="" type="checkbox"/> Wiederholungsprüfung nach EN DIN 1986 - 30 | |
| <input type="checkbox"/> Wasserstandsmessung | <input type="checkbox"/> Abnahme vor Ort durch städt. Mitarbeiter |
| <input type="checkbox"/> Luft | <input type="checkbox"/> ergänzende Protokolle sind vorhanden |
| <input checked="" type="checkbox"/> TV-Inspektion | <input checked="" type="checkbox"/> Befahrungsbericht liegt vor <input checked="" type="checkbox"/> Aufzeichnung (DVD) |

Folgende Leitungen wurden untersucht:

Anschlusskanal:	von	.Anschluss.....	bis	.Revisionschacht.....
Kontrollschacht:	Nr	.SW.....		
Grundleitungen:	von	.A1.....	bis	.SW.....
	von	.Waschen, Ablauf....	bis	.K1.....
	von	.RR1, RR2.....	bis	.SW.....
	von	.EW.....	bis	.SW.....

Begründung, weshalb Leitungen nicht untersucht werden konnten:

A2, kein Zugang möglich

(Kennzeichnung im Lageplan)

Ergebnis der Prüfung:

Anschlusskanal:	<input checked="" type="checkbox"/> dicht	<input type="checkbox"/> undicht
Kontrollschacht:	<input checked="" type="checkbox"/> dicht	<input type="checkbox"/> undicht
Grundleitungen:	<input checked="" type="checkbox"/> dicht	<input type="checkbox"/> undicht

Bitte wenden



Einwilligungserklärung Datenschutz

Ich bin damit einverstanden, dass meine Daten von der Stadt Zirndorf zu oben genannten Zwecken erhoben, verarbeitet und genutzt sowie an die zur Verarbeitung notwendigen Stellen weitergegeben bzw. übermittelt und dort ebenfalls zu den oben genannten folgenden Zwecken verarbeitet und genutzt werden.

Ich bin darauf hingewiesen worden, dass die im Rahmen der vorstehend genannten Zwecke erhobenen persönlichen Daten meiner Person unter Beachtung der EU-Datenschutzgrundverordnung (DS-GVO), Bundesdatenschutzgesetz (BDSG) und des Bayerischen Datenschutzgesetzes (BayDSG), erhoben, verarbeitet, genutzt und übermittelt werden. Nach dem Wegfall der Voraussetzungen werden meine Daten sofort gelöscht. Ggf. sind von der Stadt Zirndorf die gesetzlichen Aufbewahrungsfristen zu beachten und zu berücksichtigen. Ich bin zudem darauf hingewiesen worden, dass die Erhebung, Verarbeitung und Nutzung meiner Daten auf freiwilliger Basis erfolgt. Ferner, dass ich mein Einverständnis mit der Folge, dass der oben genannte Zweck nicht ausgeführt werden kann, verweigern bzw. jederzeit mit Wirkung für die Zukunft widerrufen kann. Meine Widerrufserklärung werde ich richten an:

Stadt Zirndorf, -Datenschutzbeauftragter-, Fürther Str. 8, 90513 Zirndorf

Im Fall des Widerrufs werden mit dem Zugang meiner Widerrufserklärung meine Daten sowohl bei der Stadt Zirndorf und den betroffenen Stellen gelöscht.

Zirndorf, den 01.10.2018


Unterschrift Eigentümer

Unterschrift Firma

Musterhaus

Lageplan Entwässerung – Mischsystem

M. 1:100

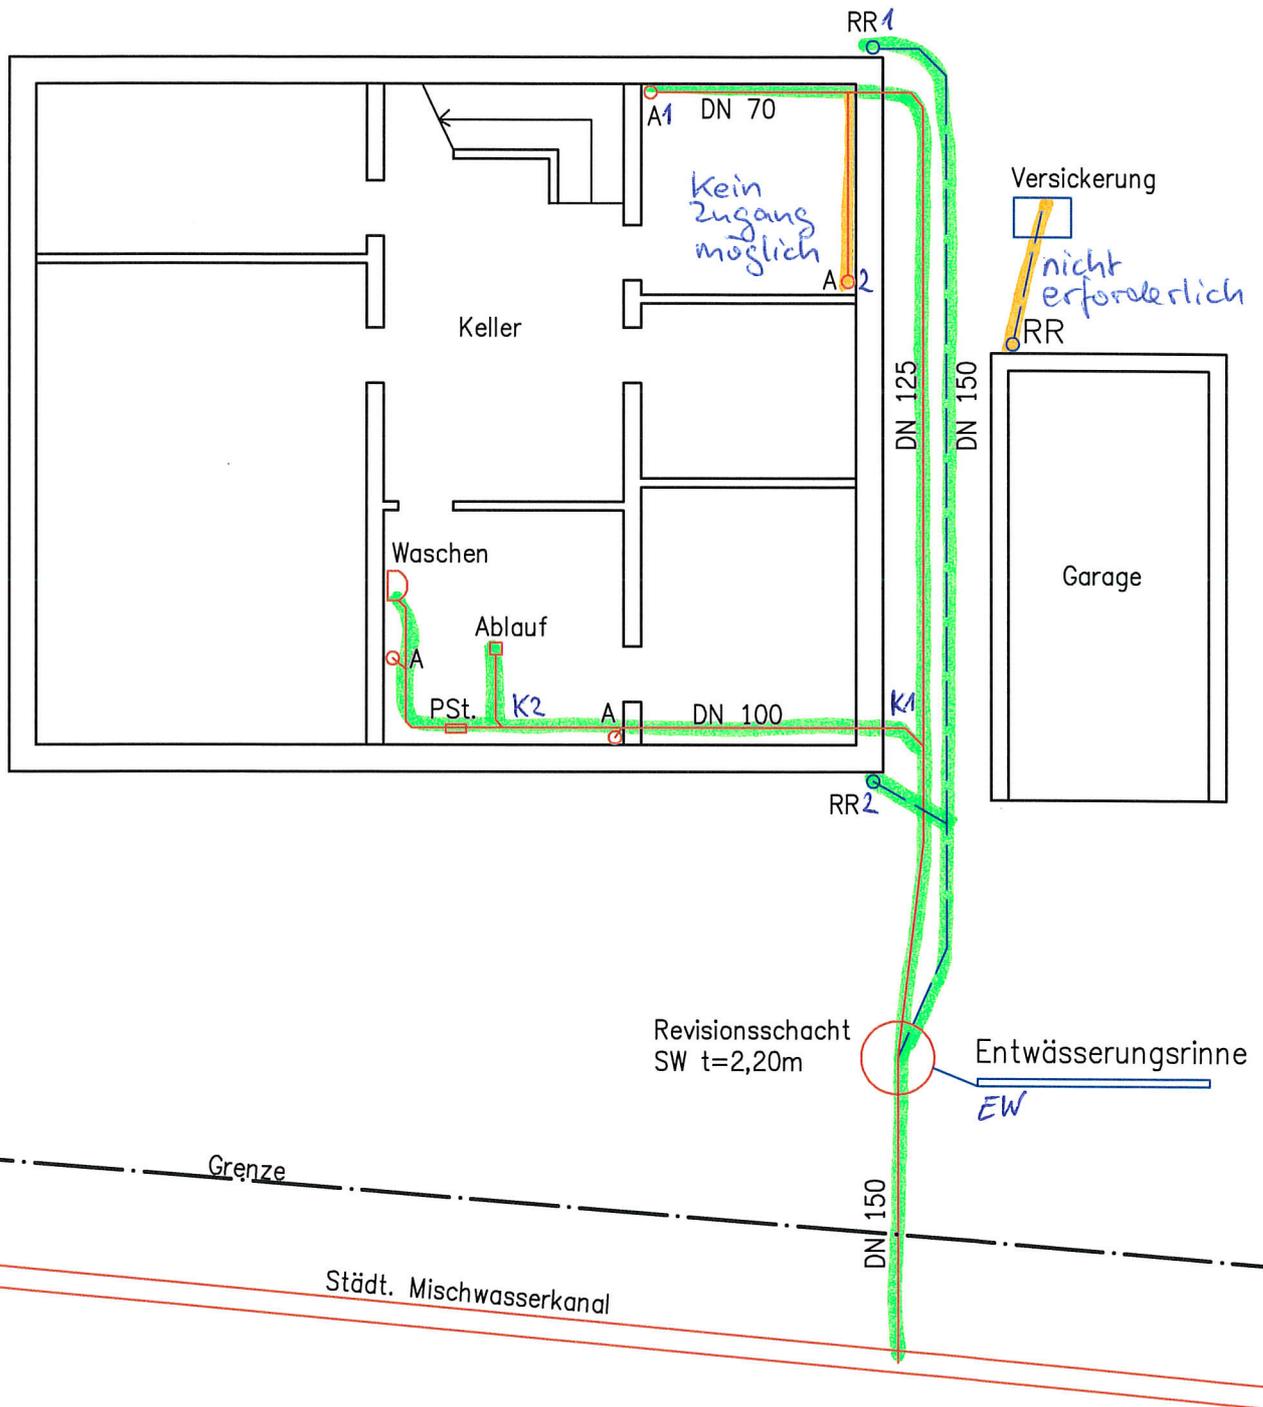

 Untersuchung

 keine Untersuchung möglich/notwendig